


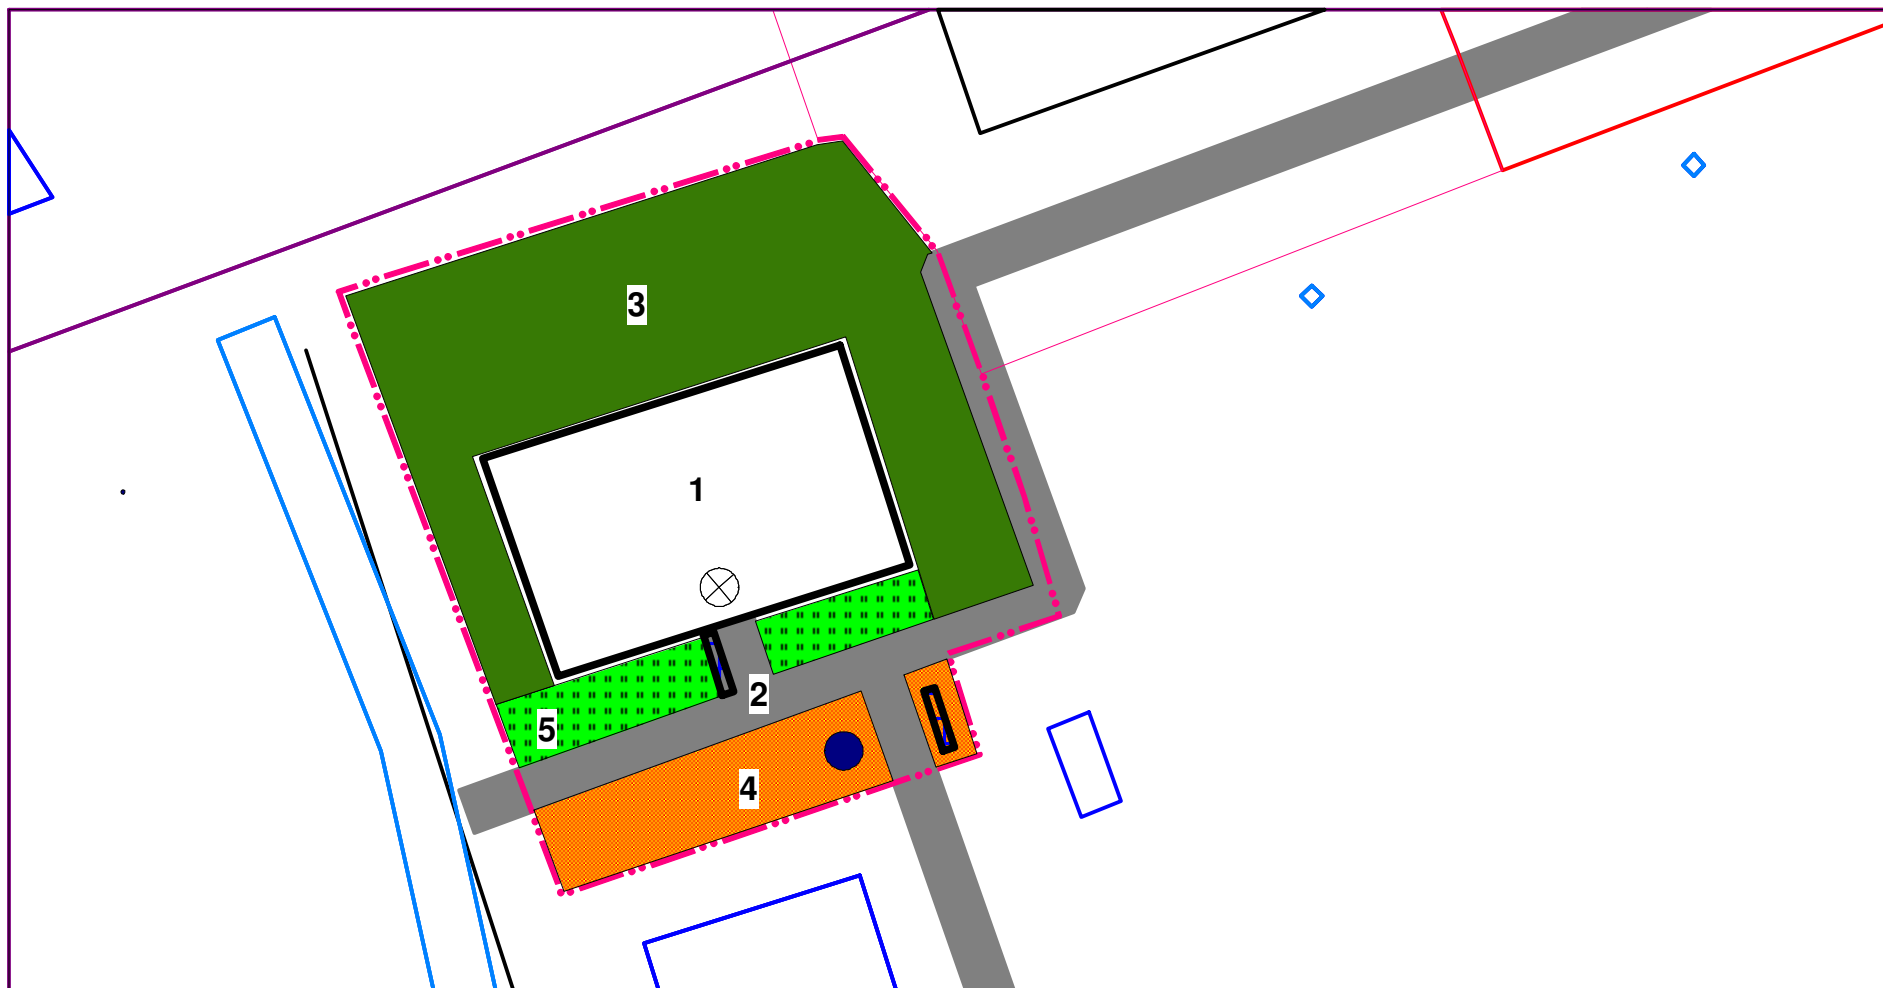


1. Схема дворовой территории д. № 5, ул. Чехова, пос. Анопино



Экспликация:

1. Многоквартирный жилой дом
2. Проезжая часть
3. Элементы озеленения
4. Хозяйственно-бытовая территория
5. Полисады

Условные обозначения:

-  - скамья
-  - урна
-  - уличное освещение