


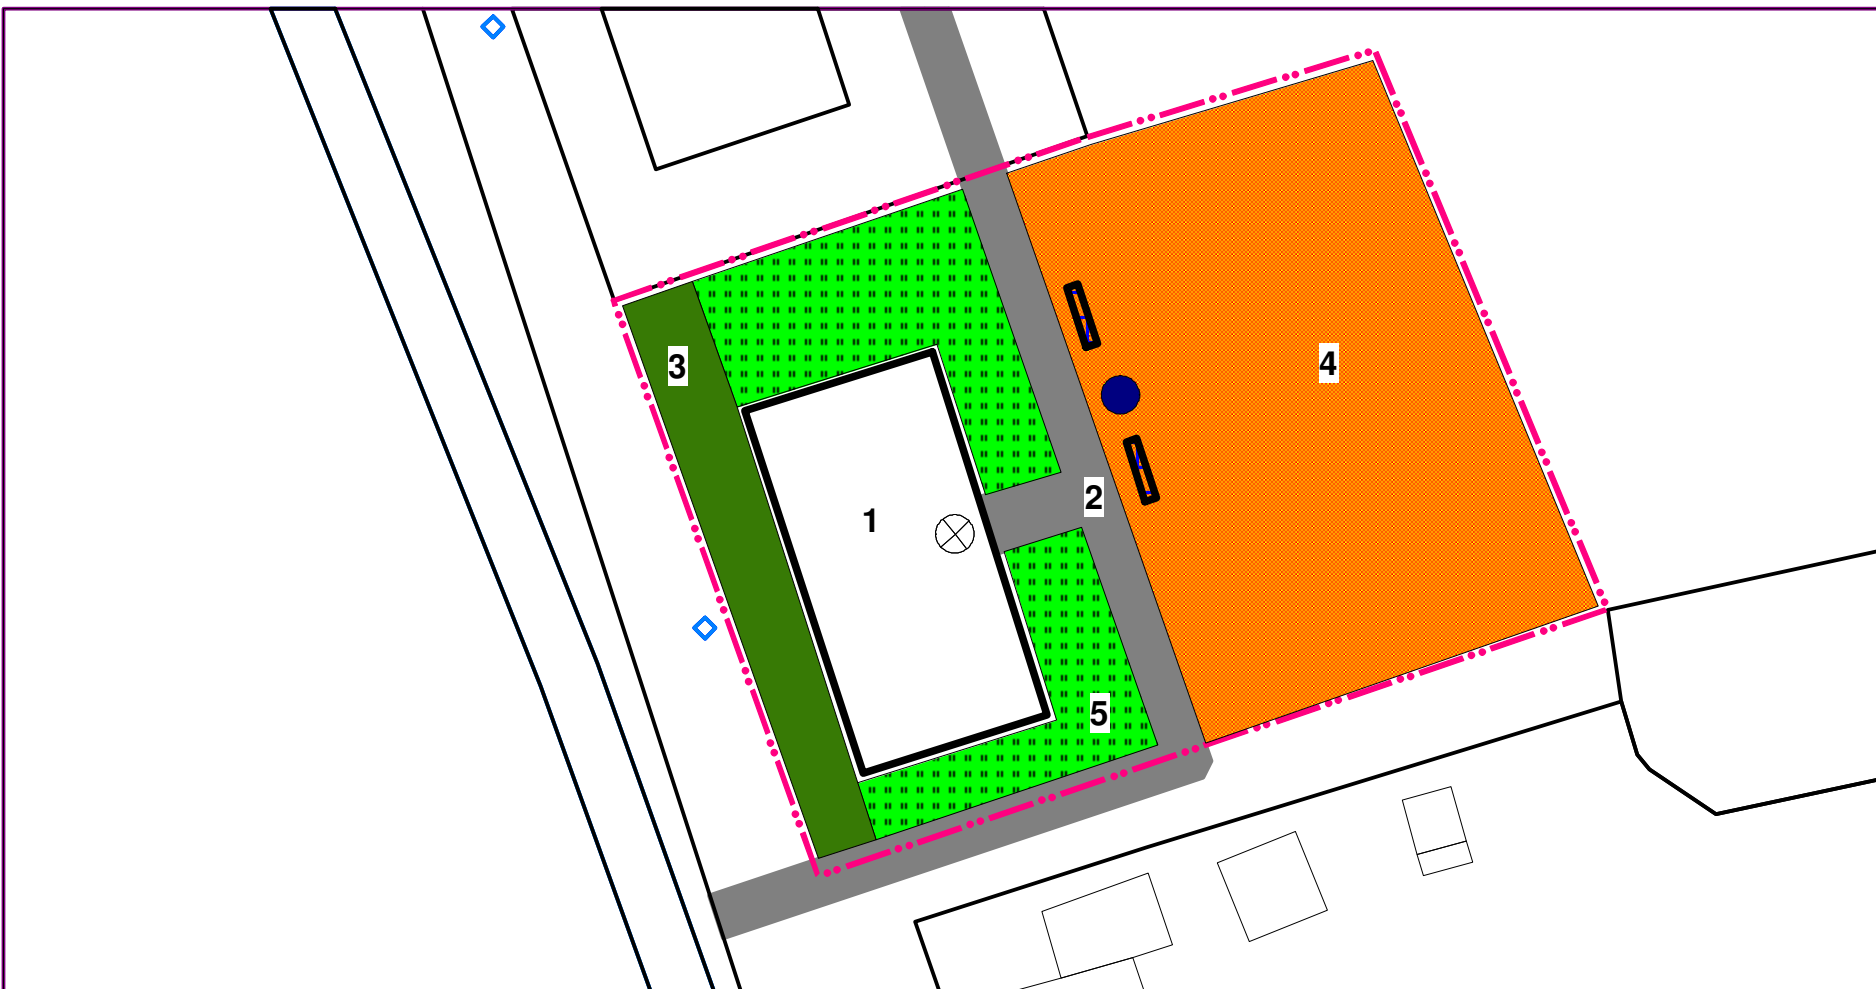


**1. Схема дворовой территории д. 11, ул. Чехова, пос. Анопино**



**Экспликация:**

1. Многоквартирный жилой дом
2. Проезжая часть
3. Элементы озеленения
4. Хозяйственно-бытовая территория
5. Полисады

**Условные обозначения:**

-  - скамья
-  - урна
-  - уличное освещение