


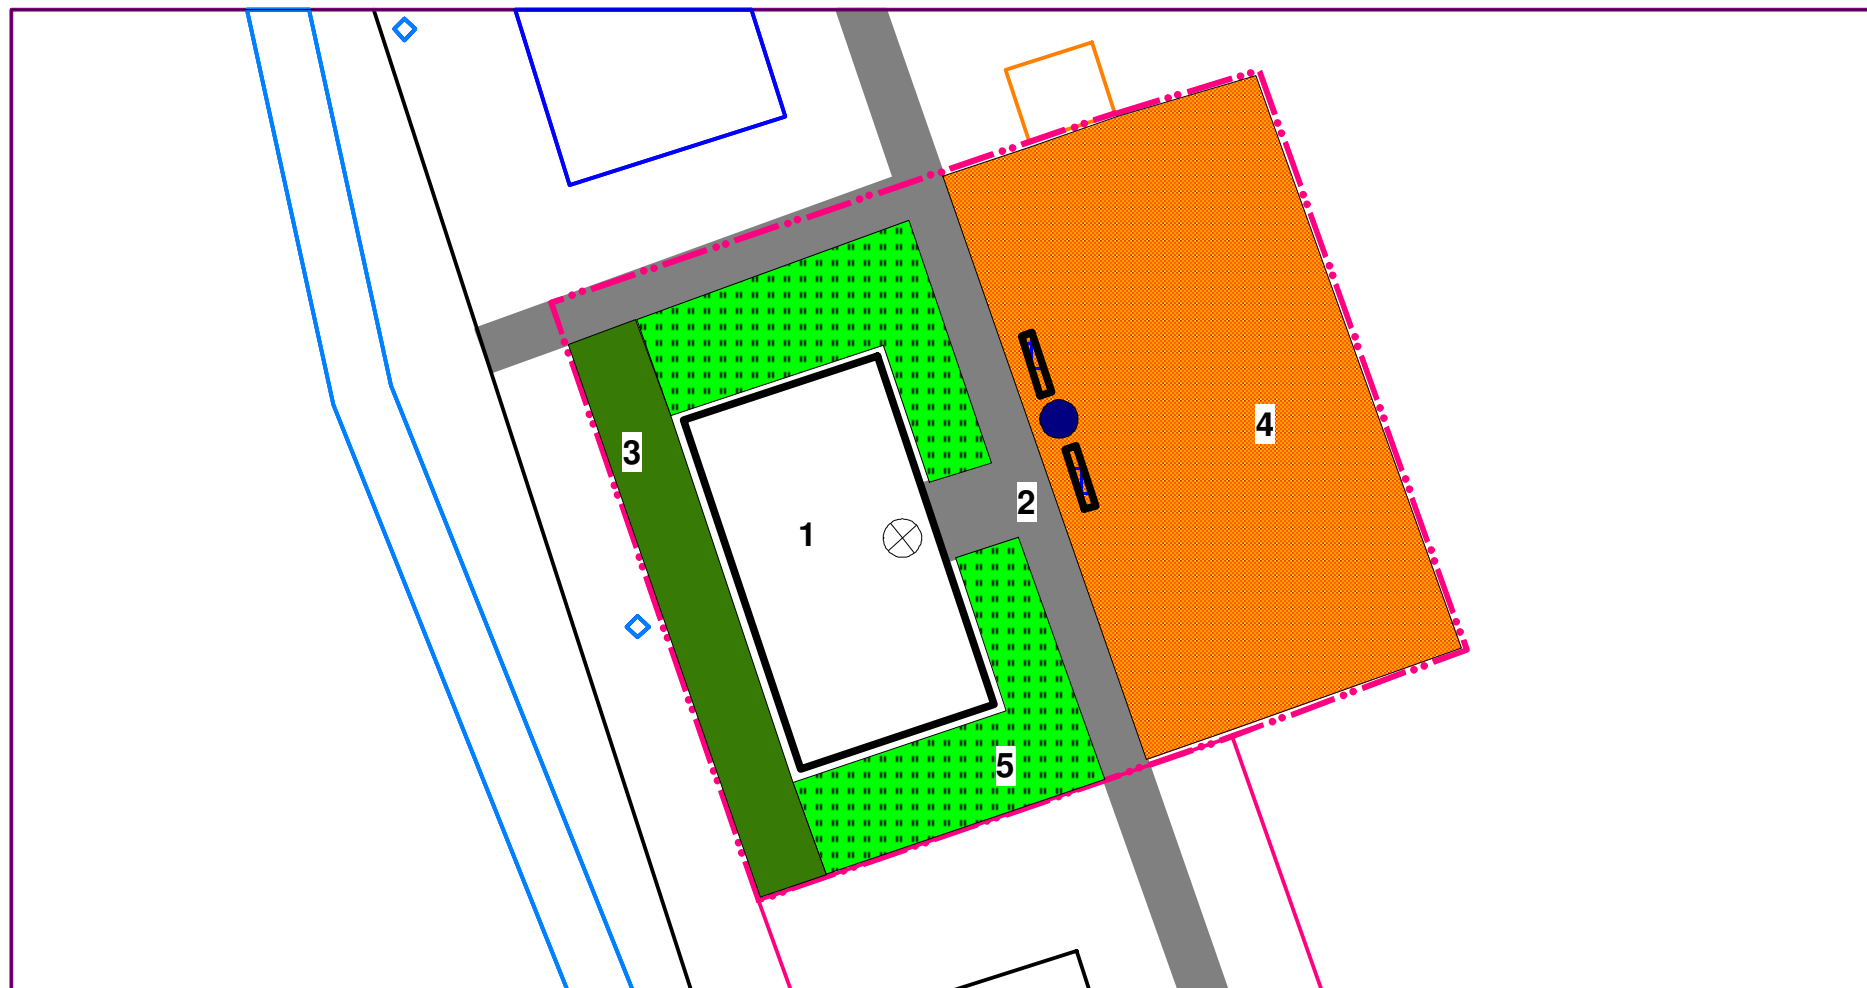


1. Схема дворовой территории д. № 9, ул. Чехова, пос. Анопино



Экспликация:

1. Многоквартирный жилой дом
2. Проезжая часть
3. Элементы озеленения
4. Хозяйственно-бытовая территория
5. Полисады

Условные обозначения:

- | | |
|---------------------------------------------------------------------------------------|---------------------|
|  | - скамья |
|  | - урна |
|  | - уличное освещение |