


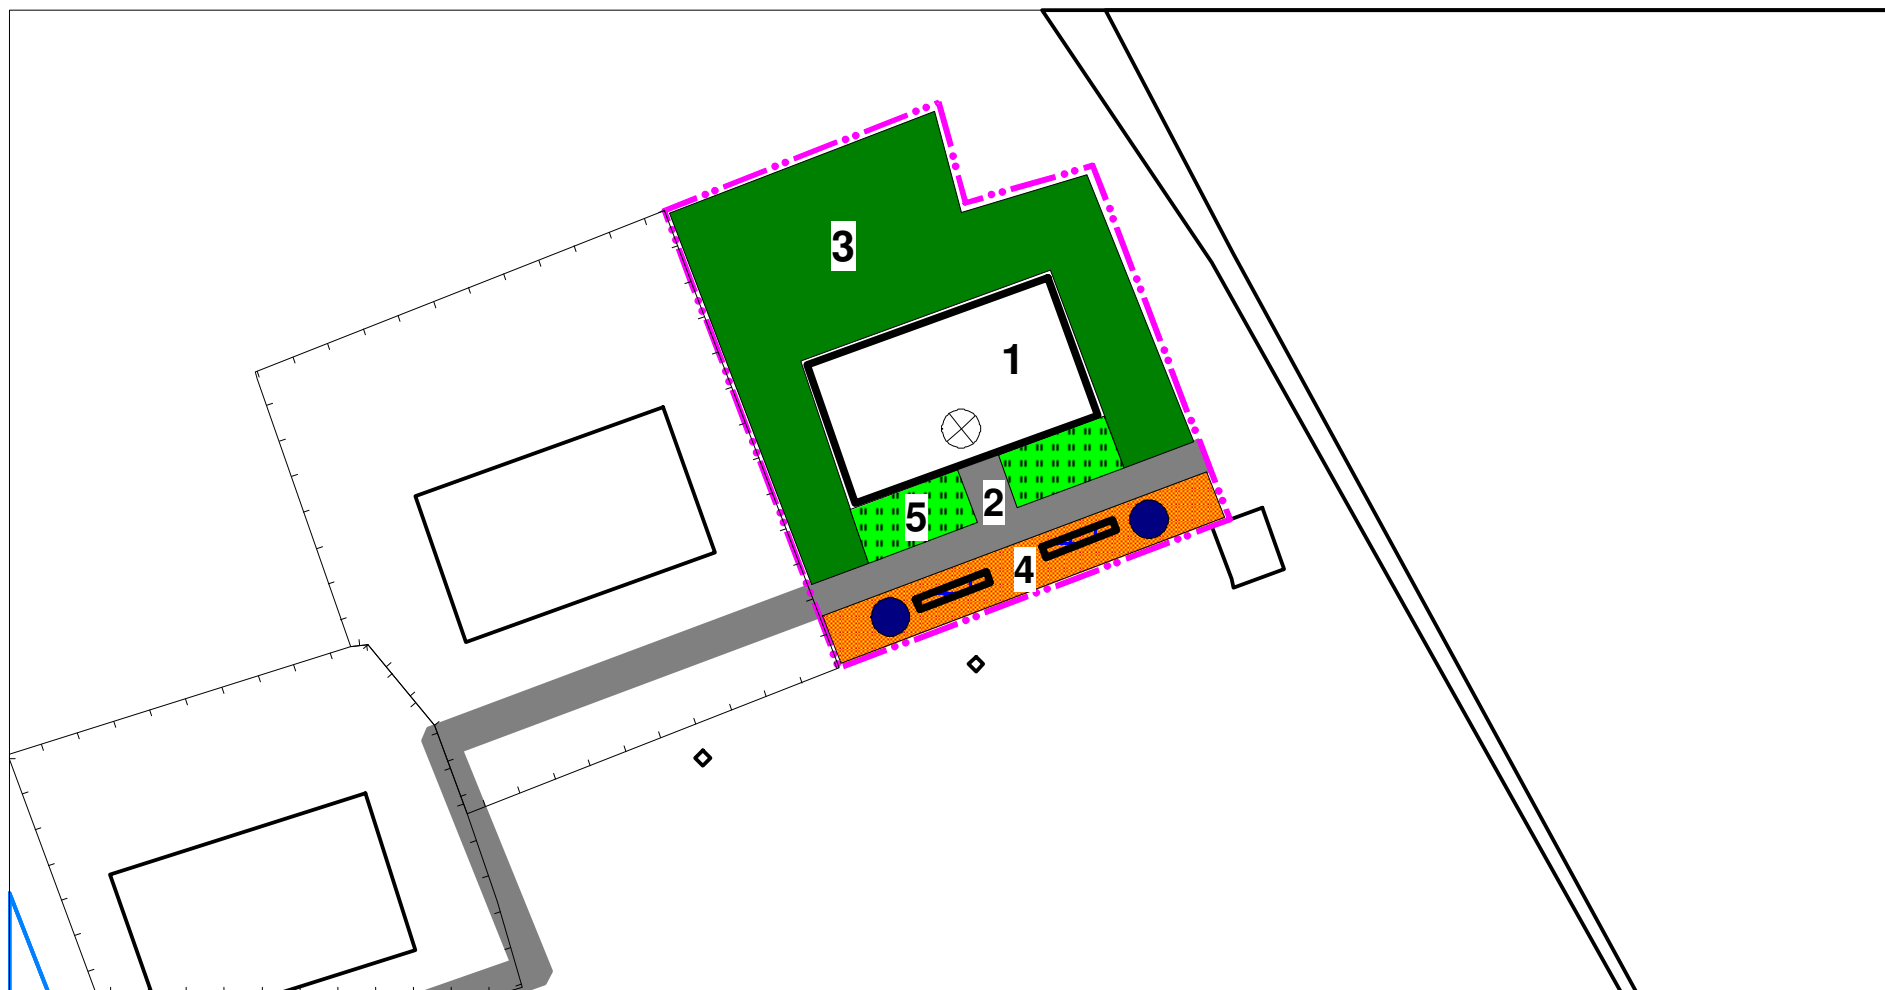


1. Схема дворовой территории д. № 1, ул. Чехова, пос. Анопино



Экспликация :

- 1. Многоквартирный жилой дом*
- 2. Проезжая часть*
- 3. Элементы озеленения*
- 4. Хозяйственно-бытовая территория*
- 5. Полисады*

Условные обозначения :

-  - скамья
-  - урна
-  - уличное освещение