


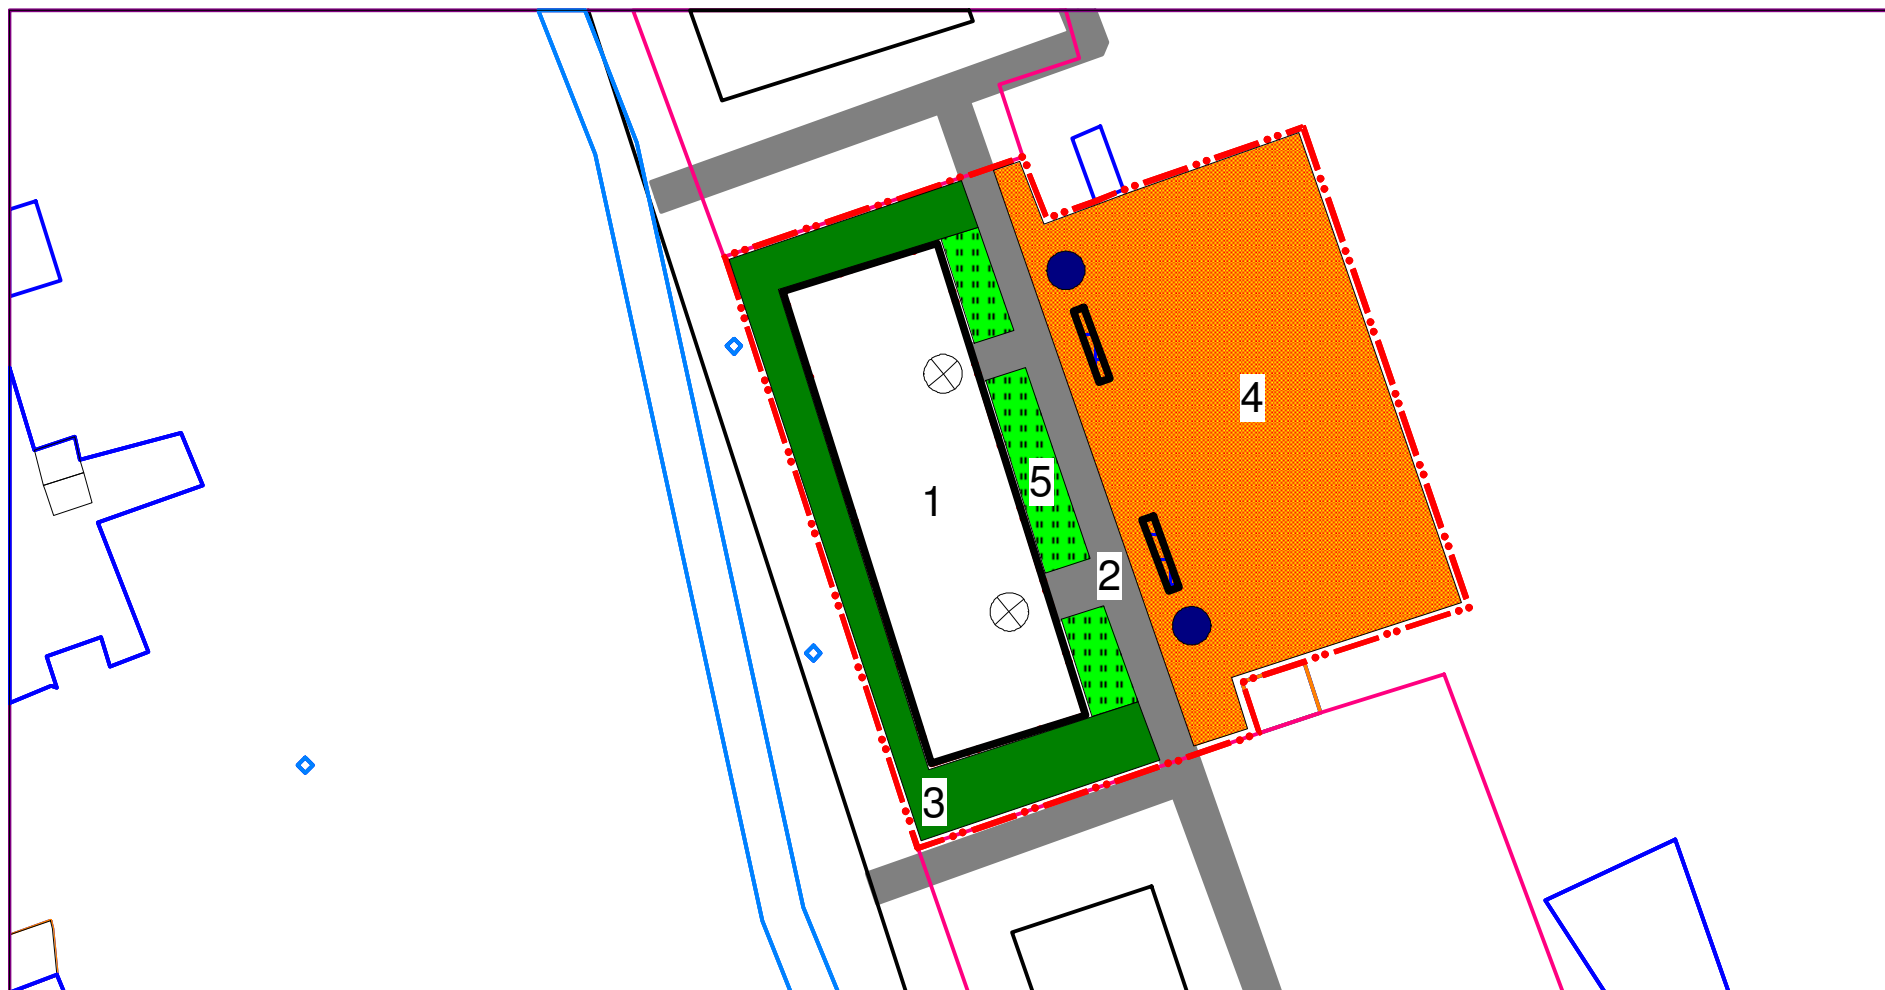


1. Схема дворовой территории д. № 7, ул. Чехова, пос. Анопино



Экспликация :

1. Многоквартирный жилой дом
2. Проезжая часть
3. Элементы озеленения
4. Хозяйственно-бытовая территория
5. Полисады

Условные обозначения :

-  - скамья
-  - урна
-  - уличное освещение